


3LDK + 納戸

敷地面積 / 182.69㎡ (約55.26坪)

建物面積 / 134.64㎡ (約40.72坪)

美しいものには全て、つくり方のCODEがあります。

25年連続、2014年度グッドデザイン賞を受賞した「MISAWA DESIGNERS' CODE [INTEGRITY]」。外観デザインの基本「作法のコード」、質感や色合いを決める「素材のコード」、ディテールにこだわる「造りのコード」の3要素から構成。まったく新しいミサワホームのデザインズ住宅です。

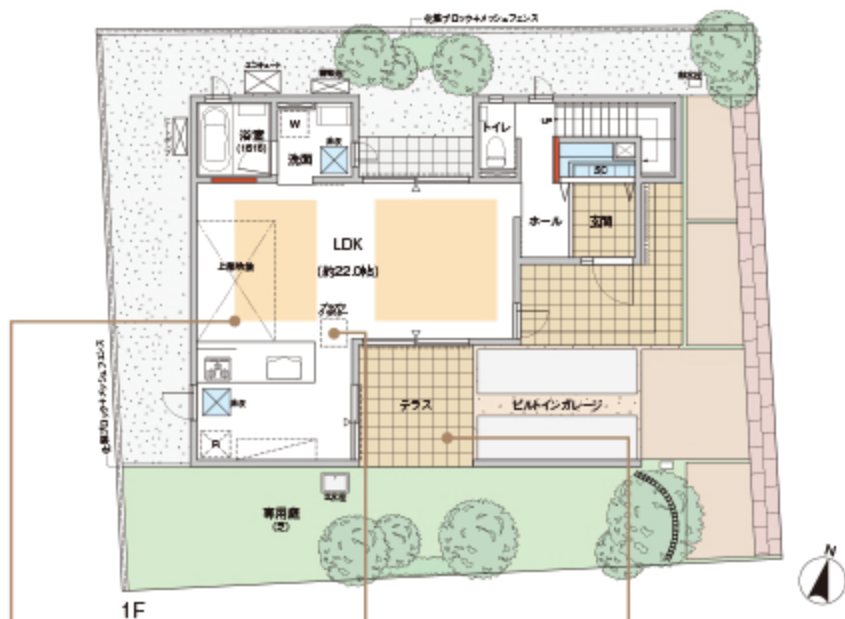

吹き抜けのあるリビングスペース

ダイニングスペース上部には2階へとつながる吹き抜けを取り入れることで、開放感に満たされた空間を演出。さらに上部から降り注ぐ日差しがLDK全体をさらに明るくしてくれます。

プラズマクラスターイオンユニット

プラズマクラスターイオン発生機器を搭載。カビ菌やウイルス、アレル物質などを分解・除去します。

青空テラス


リビングとつながる南側に配置されたテラス。爽やかな風と優しい日差しがあふれたテラスではゆったりとした時間を楽しめる癒いのスペースです。

飾り棚

ご家族の思い出いっぱいの写真や小さな観葉植物、お気に入りの本など「飾って見せる」家族ギャラリー。

納戸スペース

家族共有で使える納戸をご用意。2.5帖の収納量には、収集した趣味の品物や子供たちの思い出の一品を保管出来たりとたくさんの思い出を残せます。

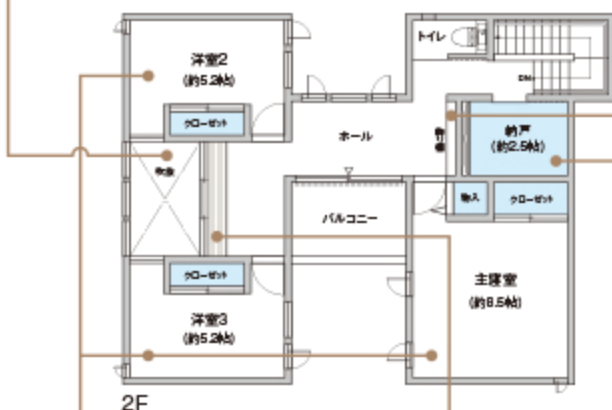

独立した居室

どの部屋にも隣接していない独立性の高い居室。個々のプライバシーを重視したことで、プライベート空間を落ち着いた雰囲気演出してくれます。

ファミリーライブラリー

兄弟仲良く勉強、子供の宿題を見てあげる、みんなの交換日記の場、家族のさりげない交流を育むスペースです。



W…洗濯機置場 R…冷蔵庫置場 SC…シューズクローゼット 床取…床下収納
 ■…制震パネル(MGEO) ■…床暖房 マ…掃き出しサッシ

※上記面積には以下の面積が含まれません。バルコニー面積 / 4.96㎡ ※建物面積には一部の配管スペースや構造用壁等の密閉空間の面積も含まれています。※完成予想図・平面図・外観縮尺は設計時の図面を基に作成した概略図で、実際とは多少異なる場合がございます。予めご了承ください。※詳細については設計図書にてご確認ください。※縮尺・方位については印刷の都合上、多少の誤差が生ずる場合がございます。予めご了承ください。※坪数については、1㎡=0.3025坪として算出し、小数点第3位以下は切り捨てて表示しております。※プラズマクラスターイオンユニットは一般的な空気清浄機のような室内の塵埃を取り除く機能はありません。