


ミサワガーデン 荏田東
 港北ニュータウン EDAHIGASHI
 KOHOKU NEWTOWN EDAHIGASHI


敷地面積 184.34㎡ (55.76坪)
 建物面積 1階 72.04㎡ 2階 65.41㎡ TO 137.45㎡ (41.57坪)

お電話でのお問い合わせはこちら
 フリーダイヤル
0120-048-330
 [火曜・水曜定休]

MISAWA
 ミサワホーム東京

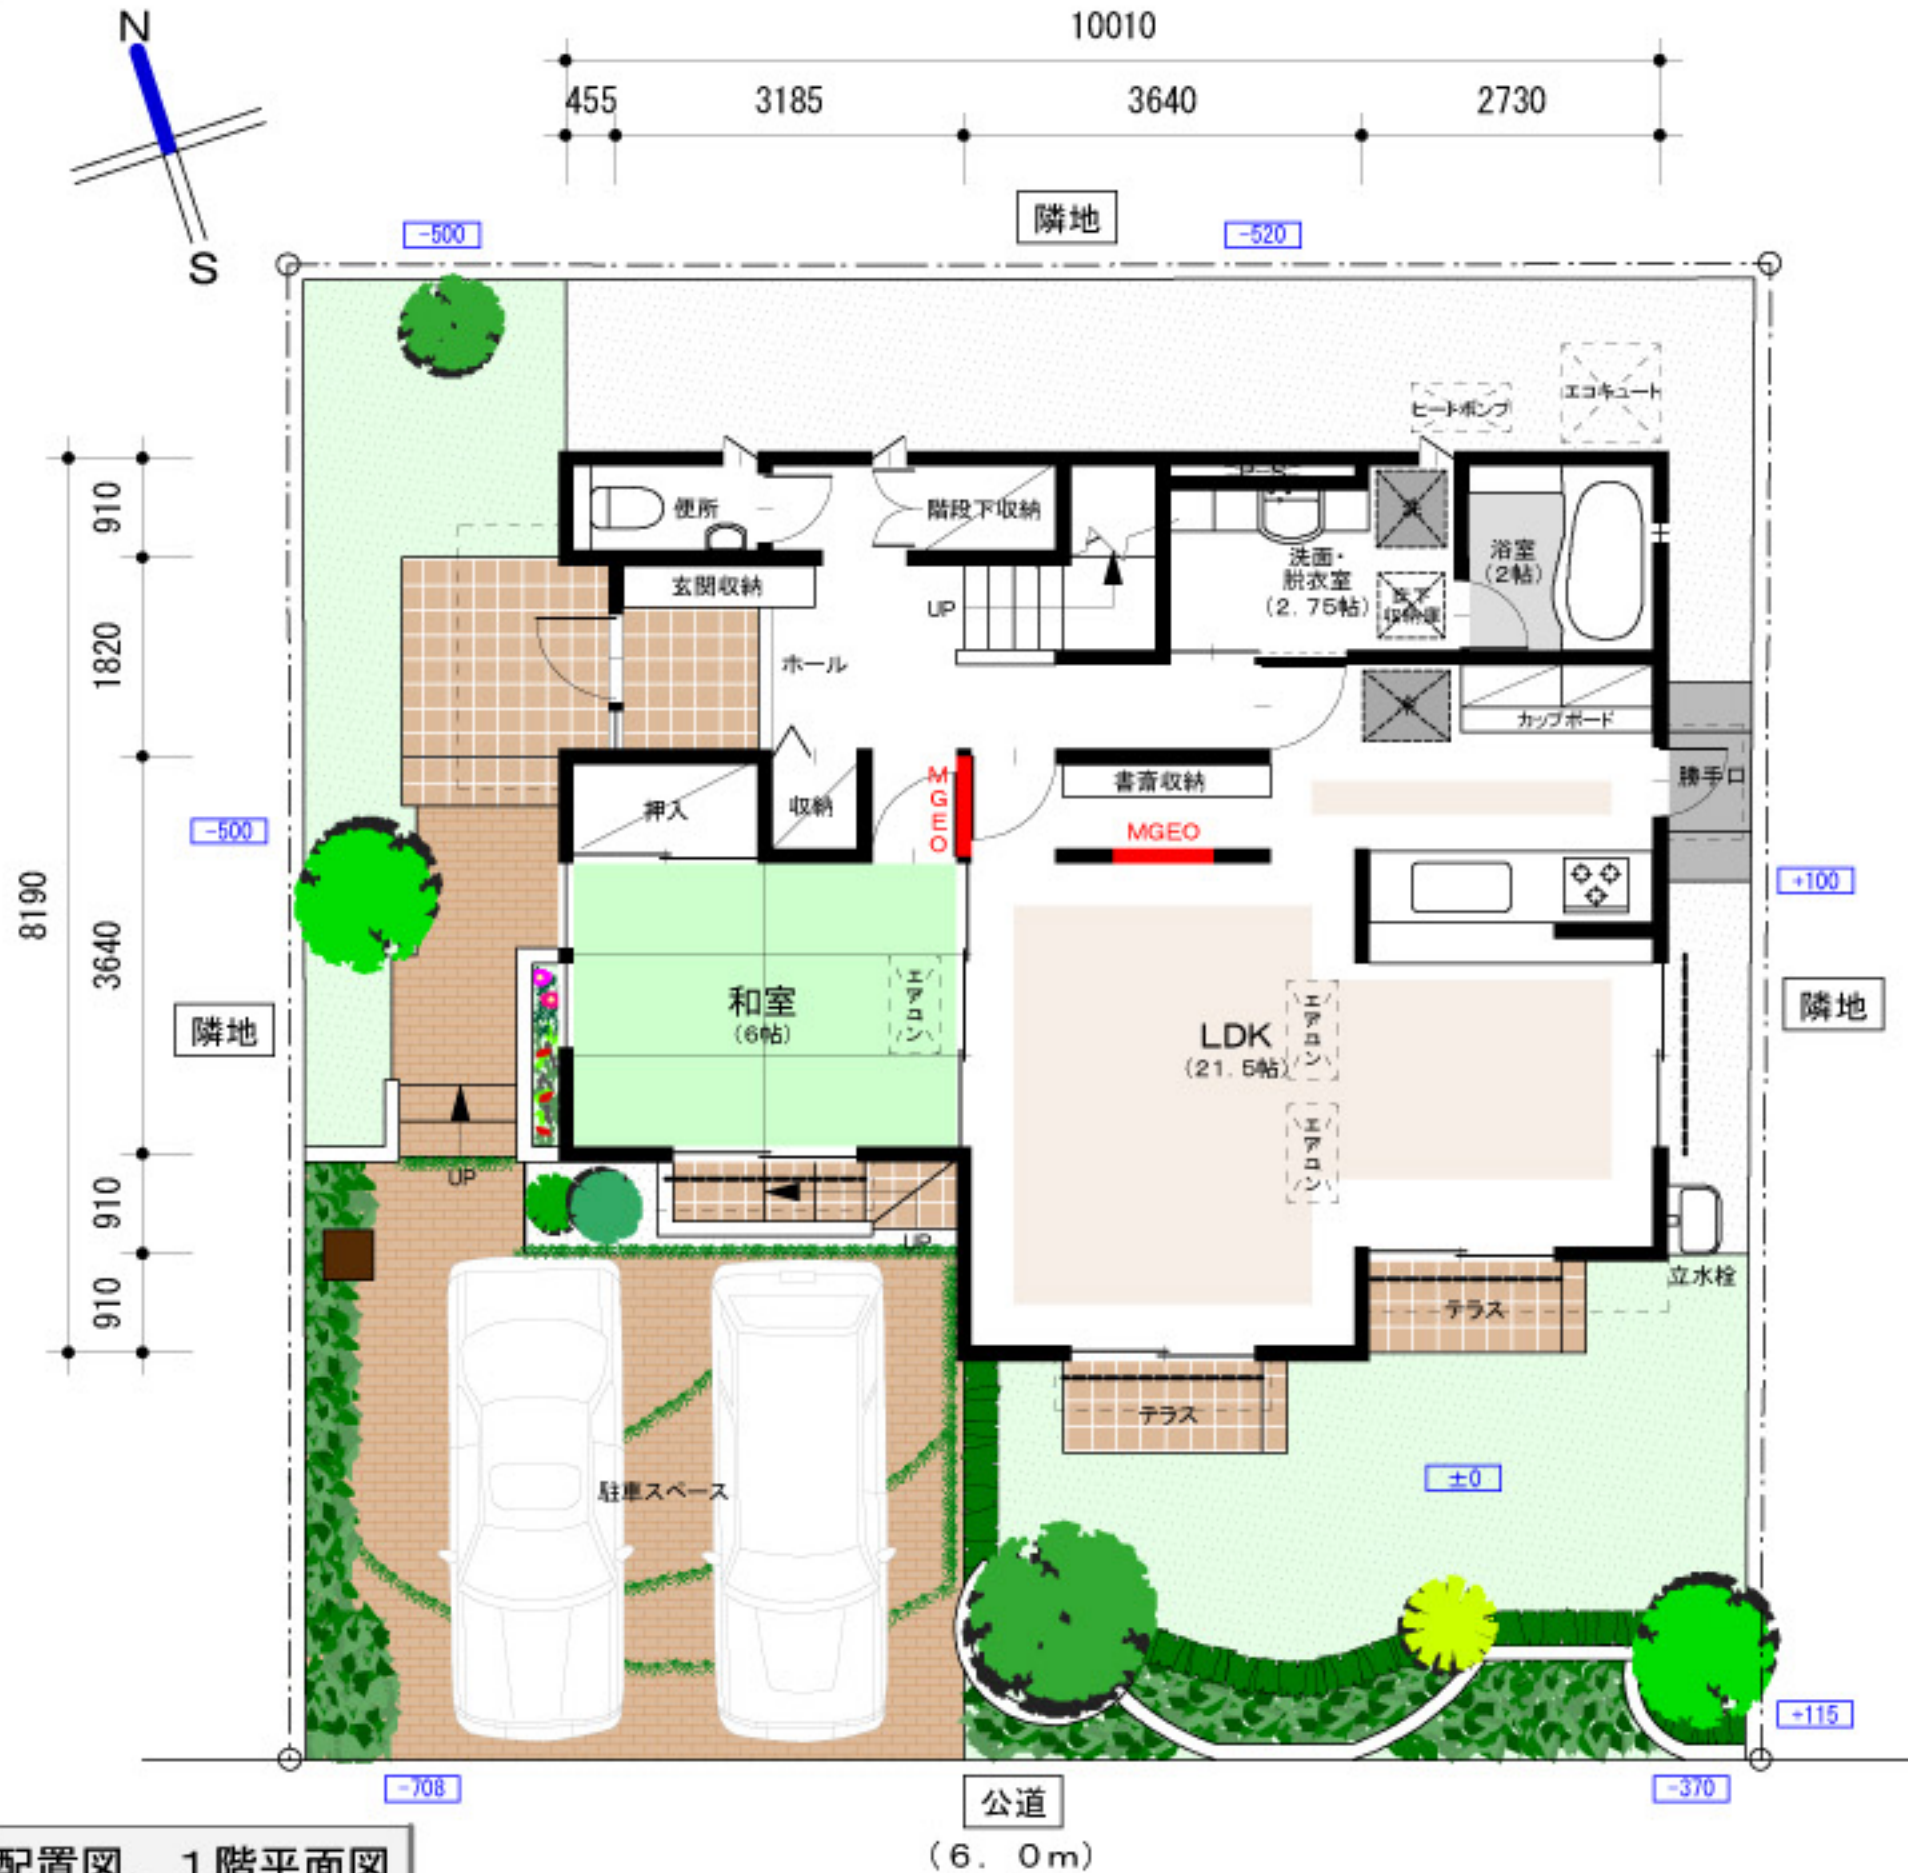

配置図、1階平面図

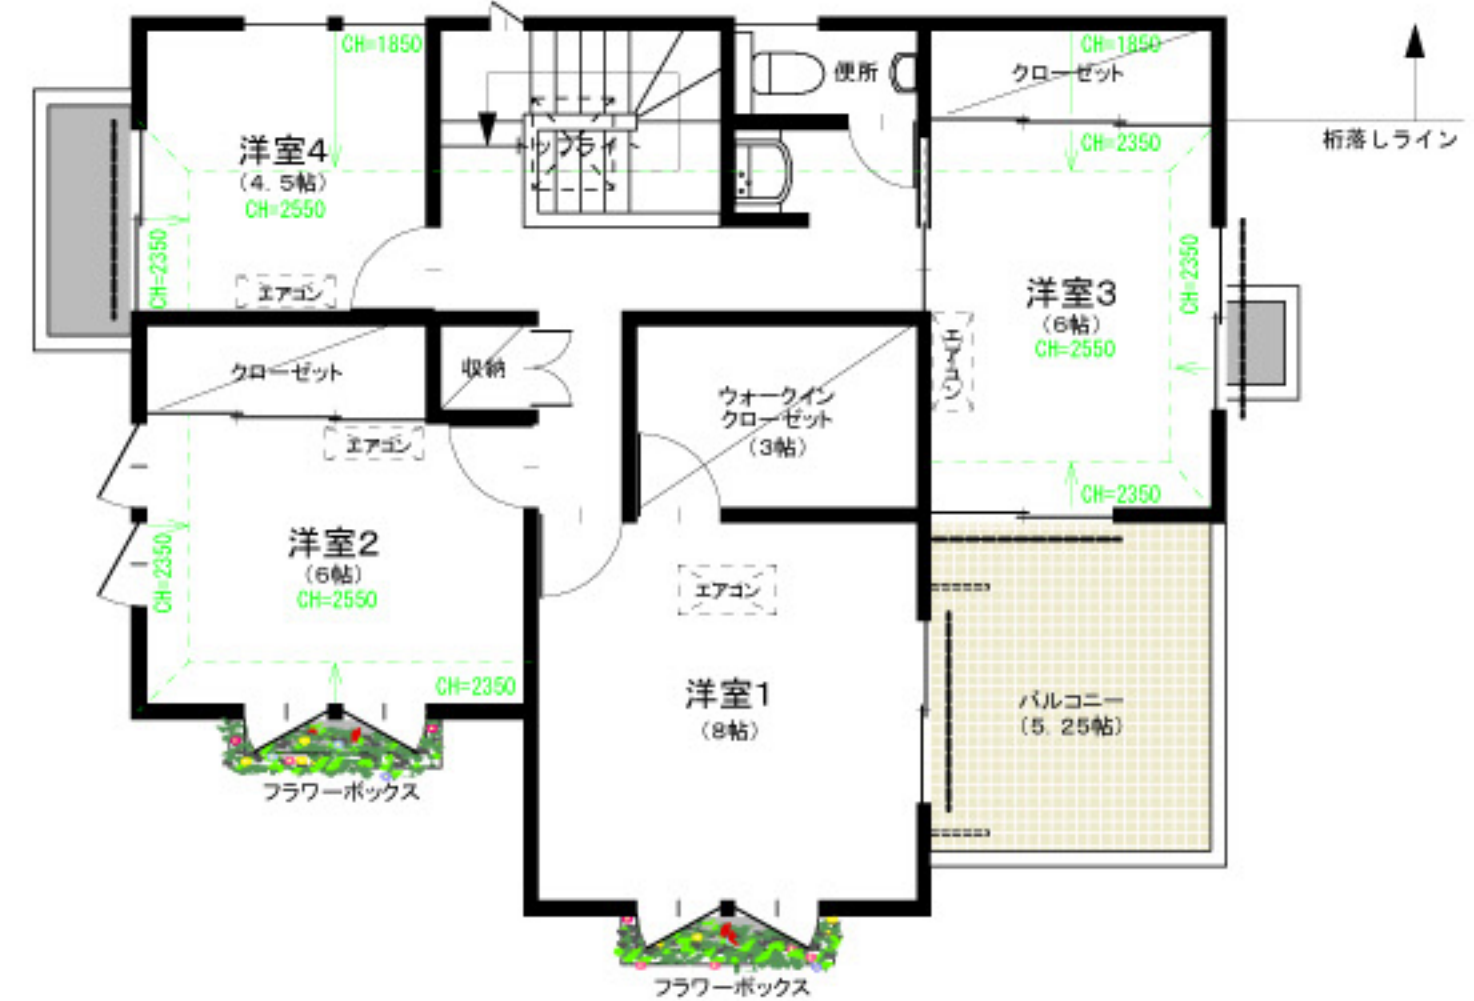

南立面図
 (公道側)

※平面図外構図は全て設計企画段階で書きおこしたものであり、実際の販売建物と多少異なる場合がある事をあらかじめご了承下さい。