


# 新伊勢原 みらいが丘

|        |                       |                            |                              |
|--------|-----------------------|----------------------------|------------------------------|
| 20-1-3 | 5LDK+<br>ウォークインクローゼット | 〈土地面積〉<br>158.76㎡ (48.02坪) | 〈建物延床面積〉<br>123.91㎡ (37.48坪) |
|        |                       |                            |                              |



- LD 床暖房
- IH キッチンヒーター
- 浴室 乾燥機
- 制震装置
- 省令 準耐火
- 性能 評価
- ウォークインクローゼット
- リビング イン階段

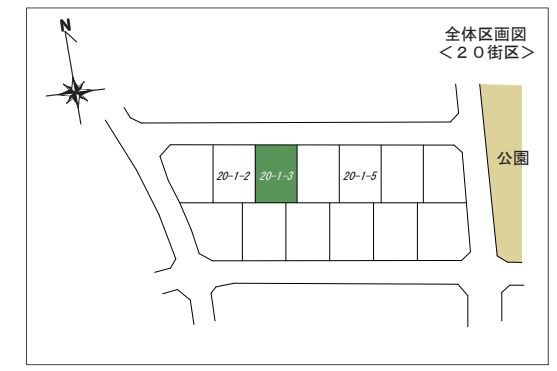


## ■外壁仕上げ



## ■内装仕上げ

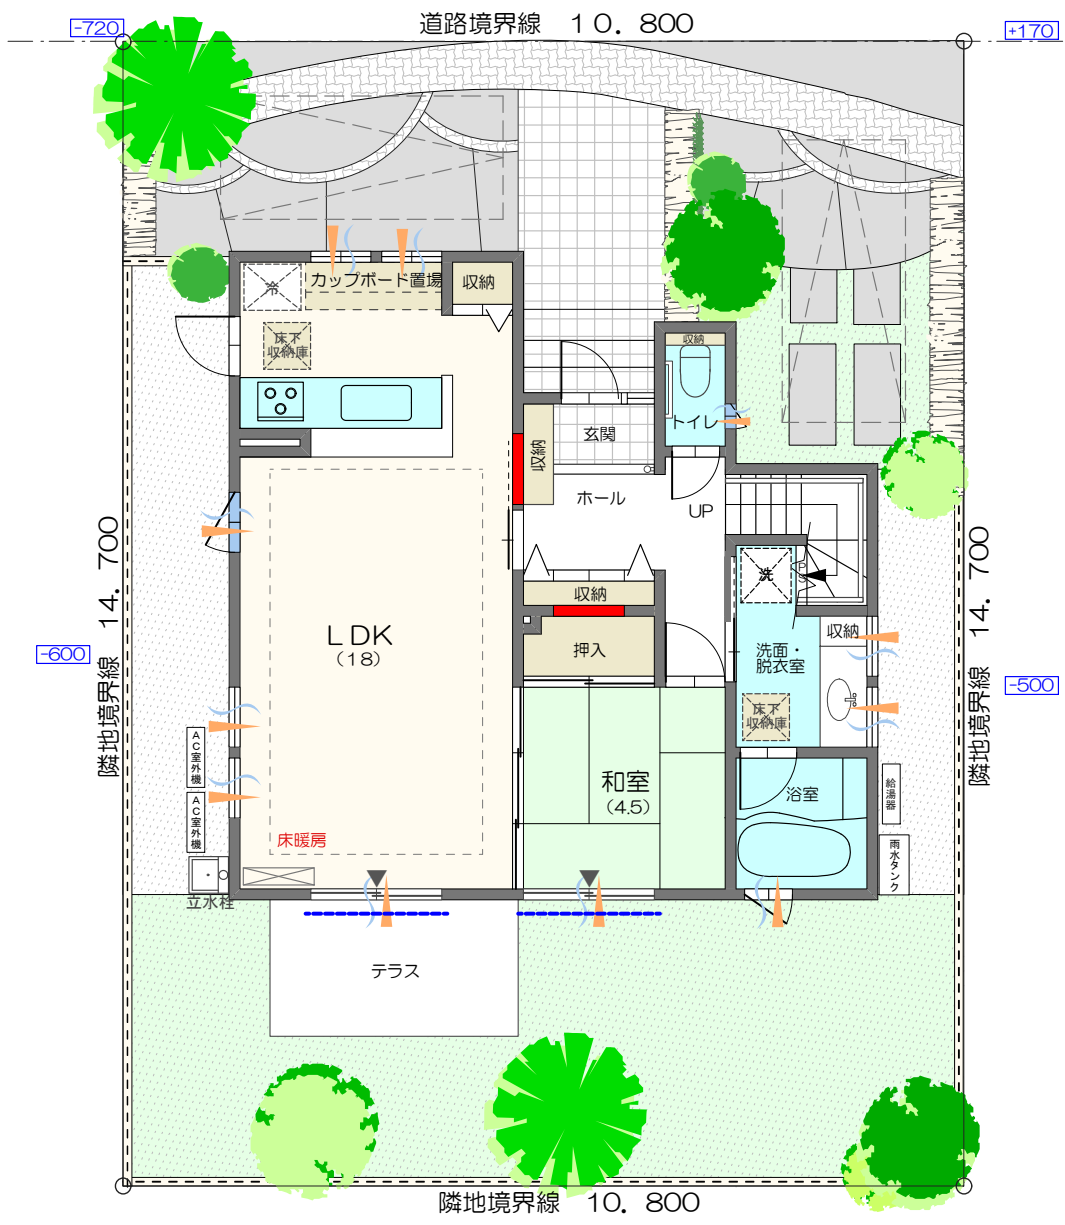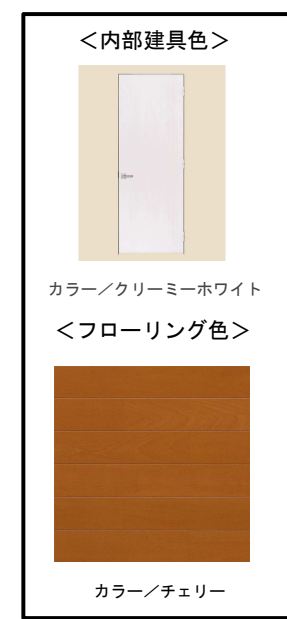

1F

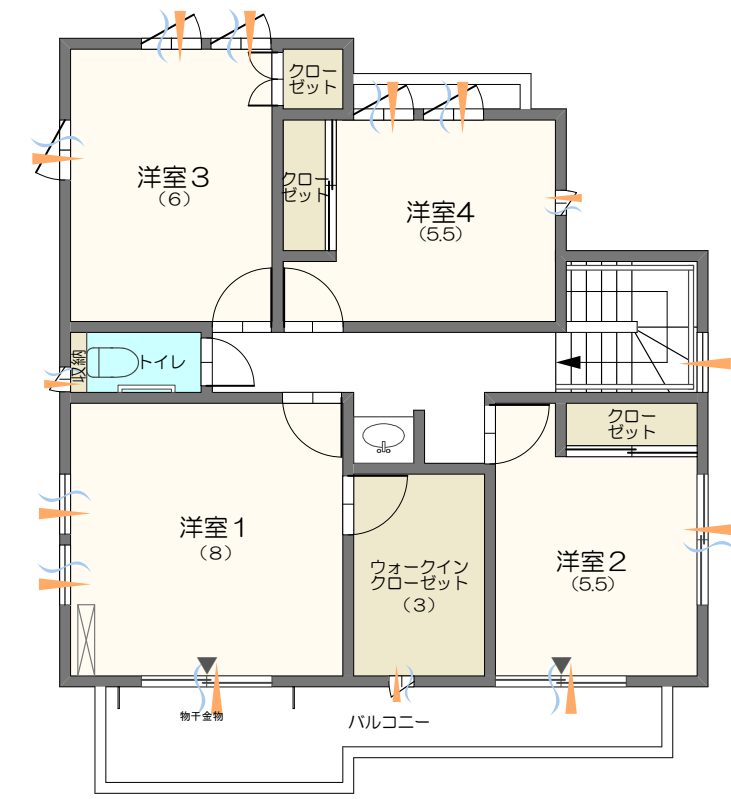

2F

## ■間取図凡例

- ビルトインエアコン
- 壁掛けエアコン
- 床暖房
- 制震パネル (MGE O)
- 電動シャッター
- 防犯ガラス
- 出入り可能窓

※MGE O : 次世代耐震構造制震装置

**参考図書**  
 ○法令の改正・行政官庁の指導・施工上の都合により、この間取図に記載の設計・設備・仕様の一部に変更が生じる場合があります。また、外構・植栽についても同様です。  
 ○縮尺・寸法・方位は印刷の都合上、多少差異があります。  
 ○この図面と現況が異なる場合は現況を優先とさせていただきますのでご了承ください。